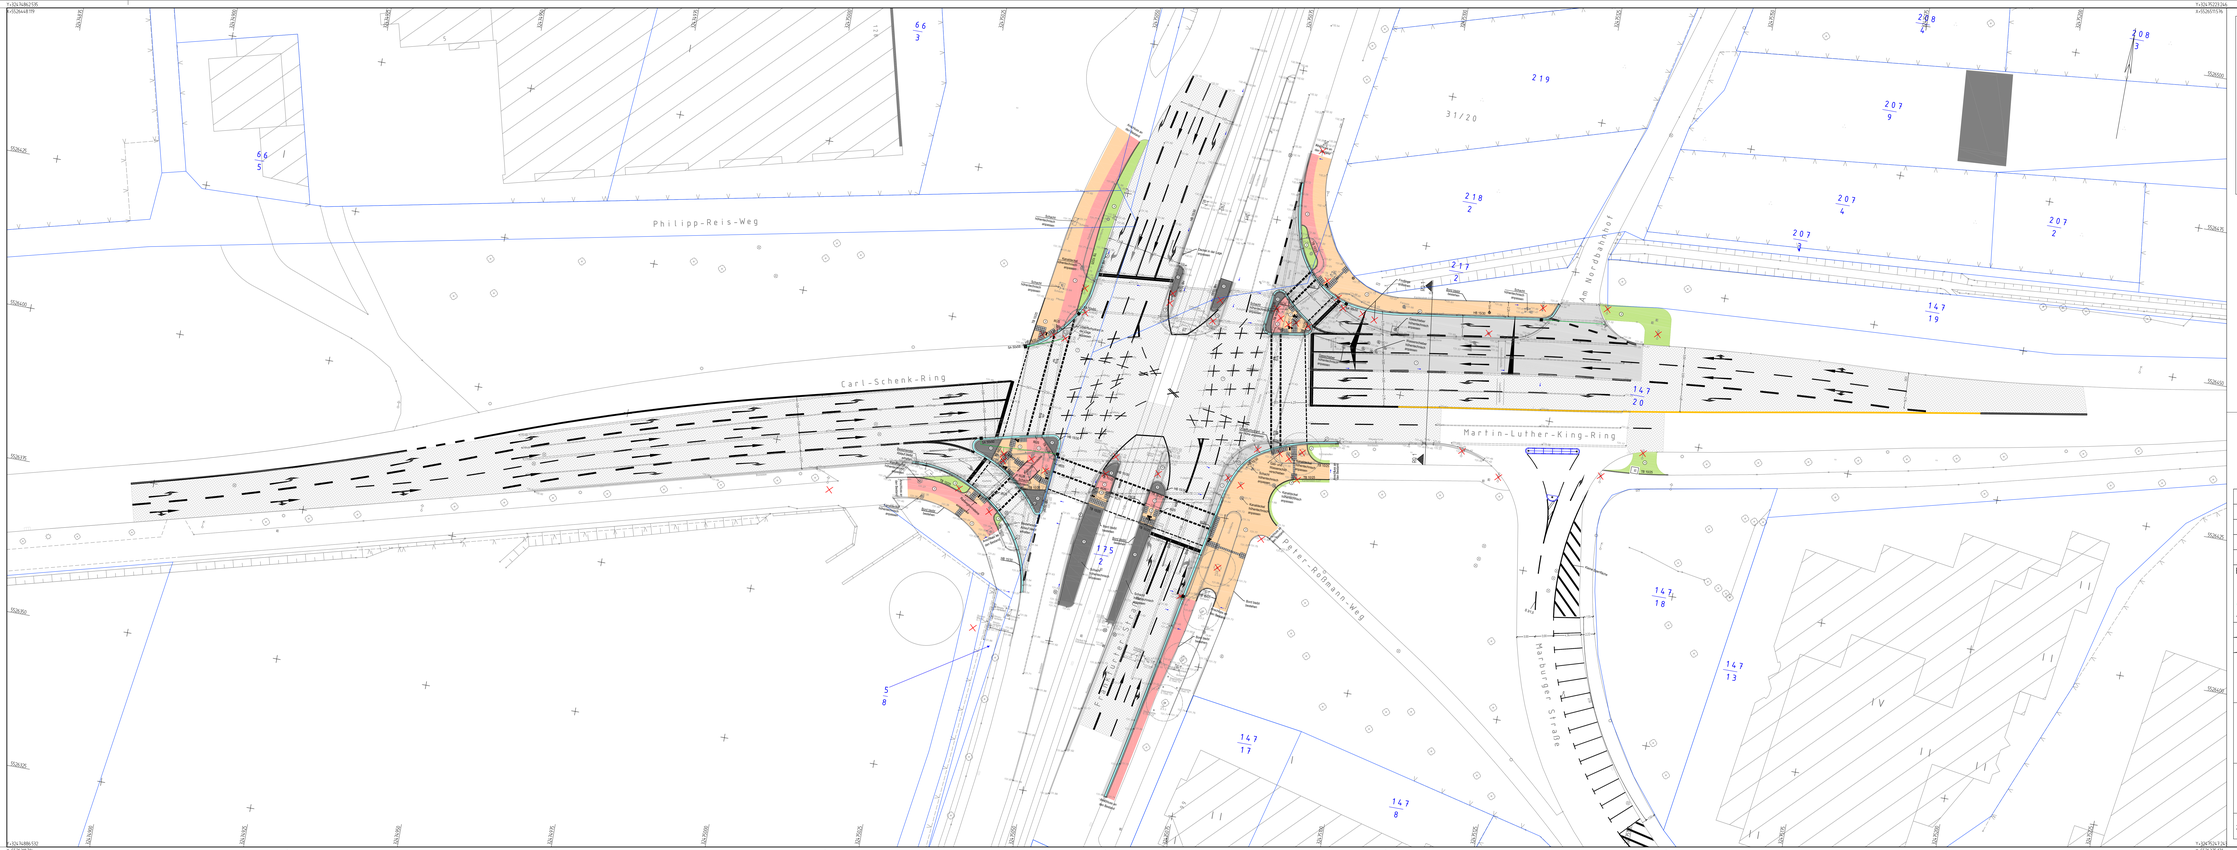

Zeichenerklärung

- Fahrbahn (Asphalt)
- Gehweg (Pflaster)
- Radweg (Pflaster)
- Grünfläche
- Inselkopf (Pflaster)
- Rinne (Gussasphalt)
- Fahrbahn (Fräsbereich)
- Neumarkierung
- Leitschwellen
- Rippenplatten
- Noppenplatten
- Bordsteinabsenkung (±0 cm)
- Flurstücksgrenze
- Ablauf
- Anschlussleitung

Anlage IV

Nr.	Datum	Art	Bearbeitet	Gepr.Ift

Änderungen

Bearbeitung:

Durth Roos Consulting GmbH
Julius-Reiber-Straße 15, 64293 Darmstadt

	Datum	Zeichen
bearbeitet	04.03.2016	DK
gezeichnet	04.03.2016	DK
geprüft		

Zur Ausführung freigegeben / Planung abgeschlossen

Darmstadt.....

Wissenschaftsstadt Darmstadt
Stadtplanungsamt

Knotenpunktumgestaltung:
Frankfurter Straße – Carl-Schenck-Ring – Martin-Luther-King-Ring
– Entwurfsplanung –

Darmstadt, Mobilität und öffentlicher Raum

Jochen Krehbiel, Amtsleiter
Norbert Stoll, Abteilungsleiter

Z. Mitzeichnung

Anlage	
Plan-Nr.	
Planart	Lageplan
M =	1:250
Gezeichnet:	III–66/2S
Datum:	

Build (id) M 1:250 2.03.2016, 12:58