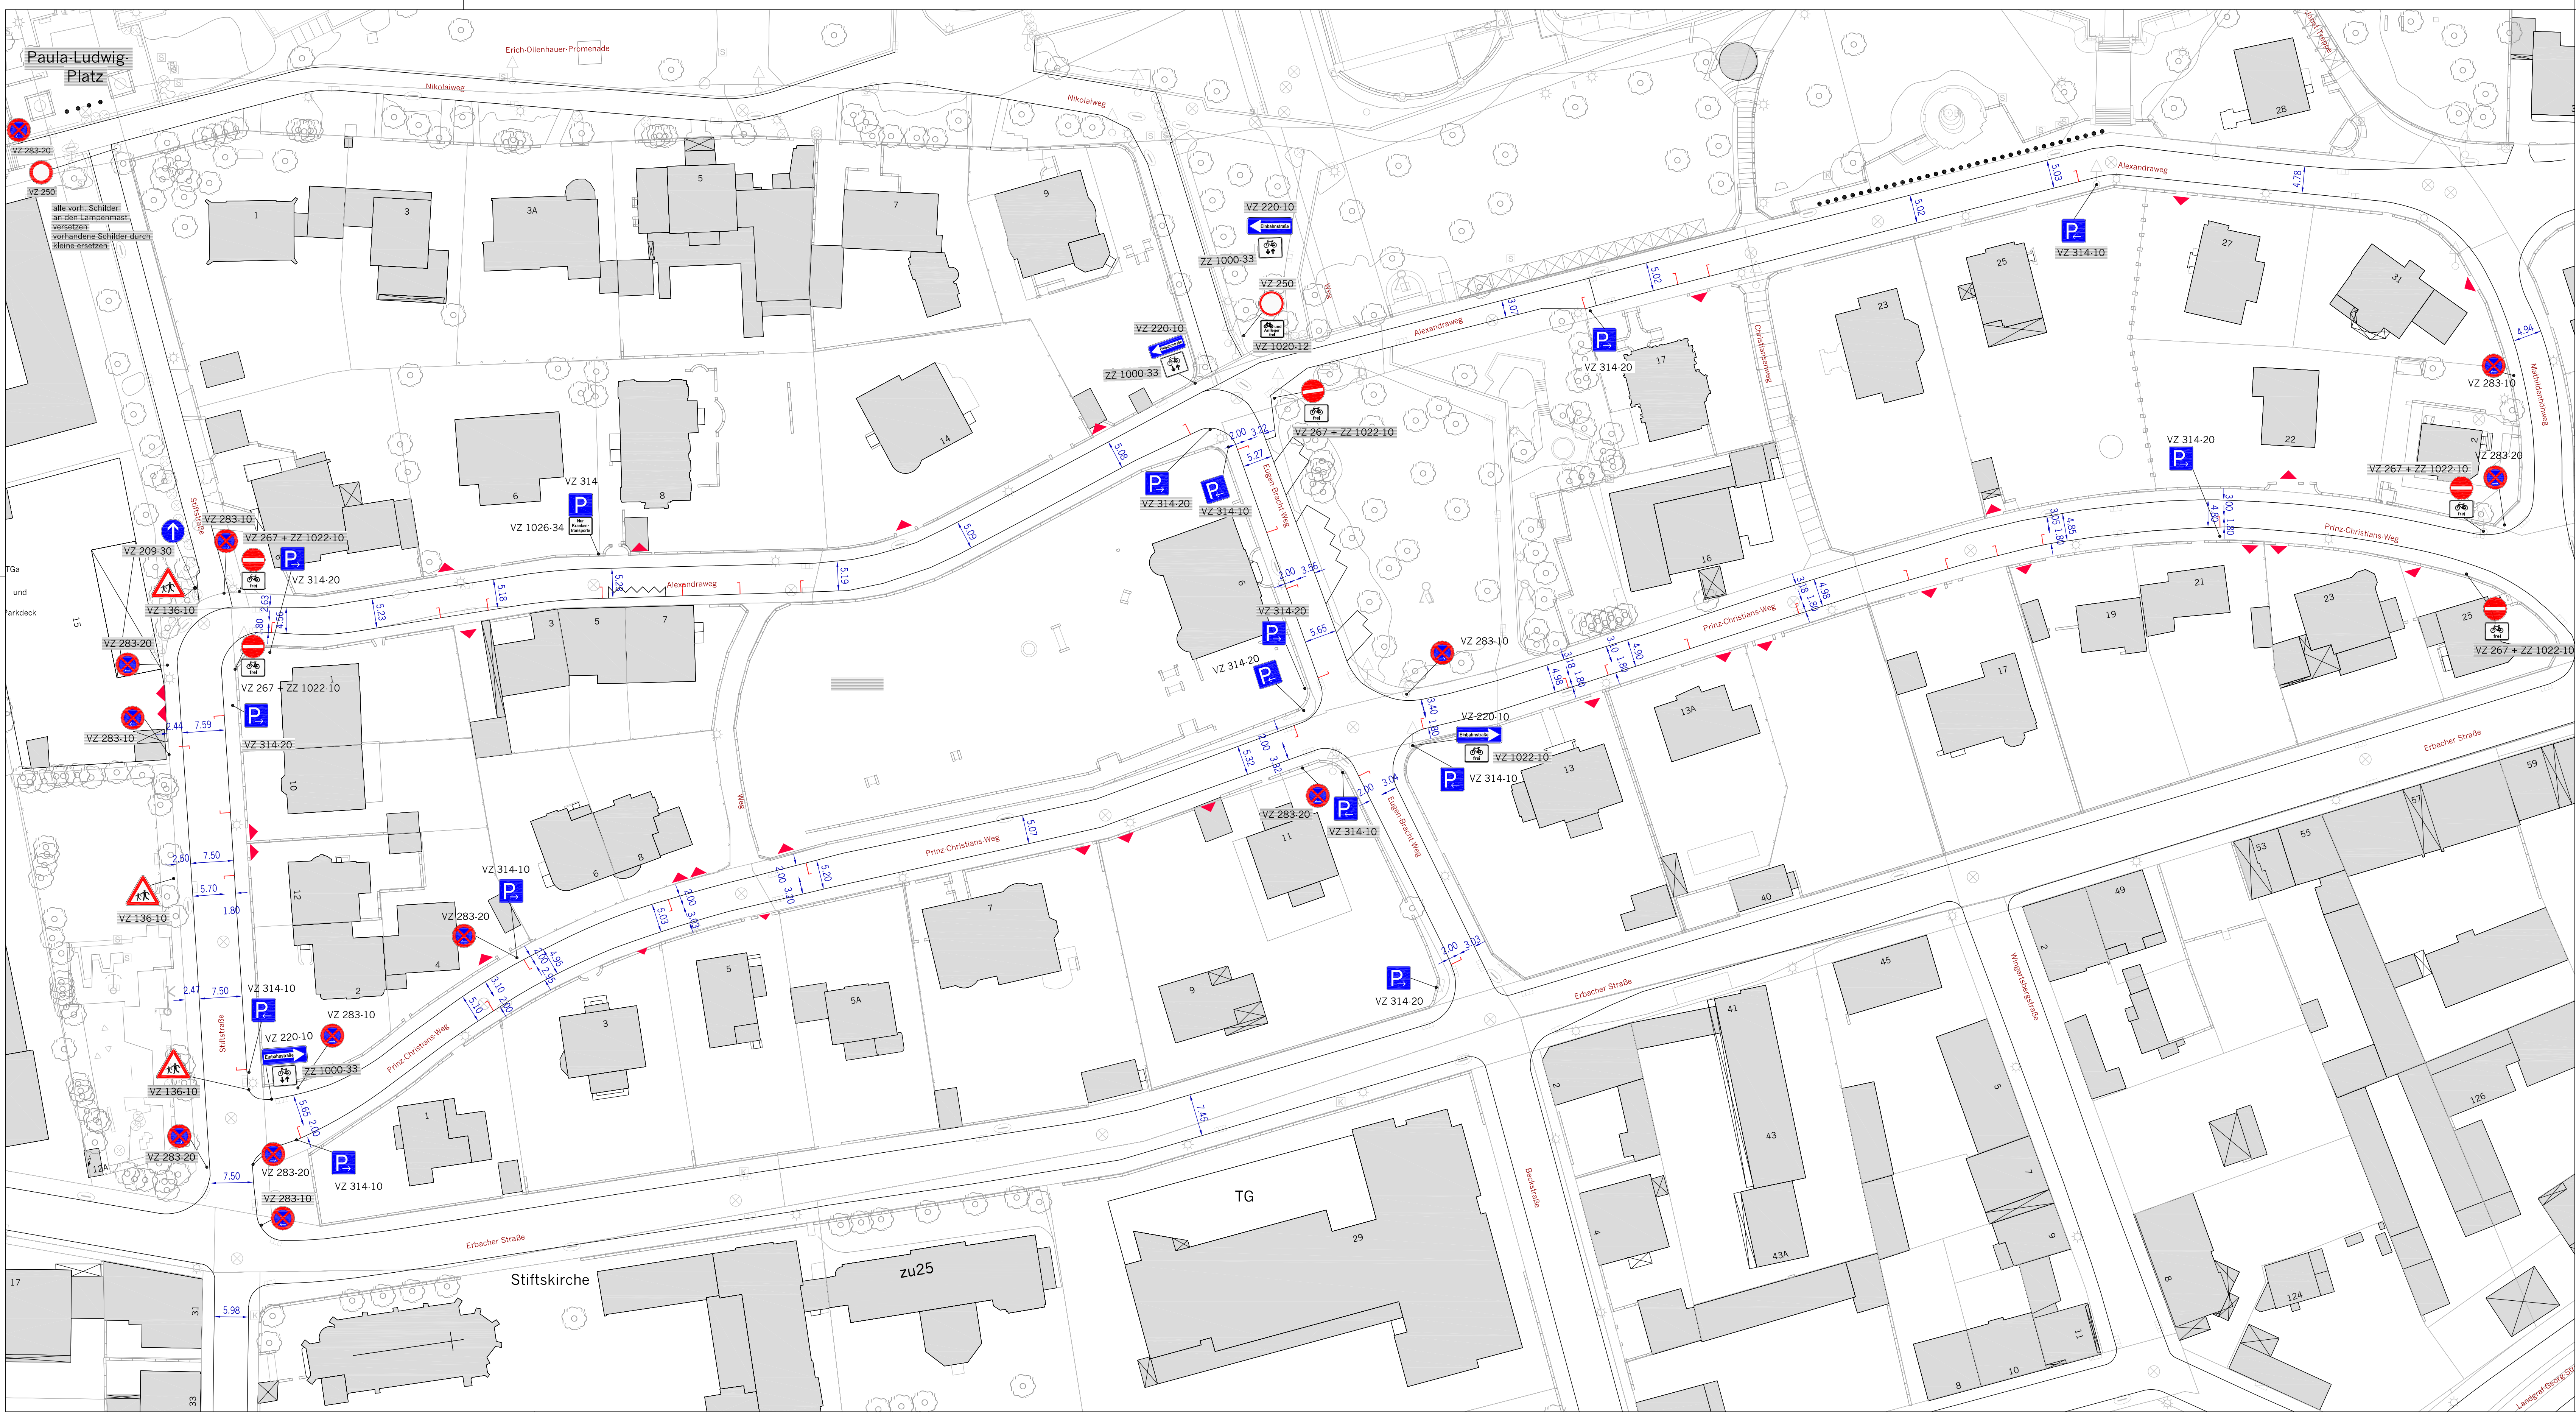


Wissenschaftsstadt Darmstadt Der Magistrat Straßenverkehrs- und Tiefbauamt	
Verbesserung der Parksituation auf der Mathildenhöhe	
Geprüft :	Wolf
Bearbeitung:	CAD/Berg
Maßstab :	1:500
Datum :	07.10.2011
III-66/4-Verkehrsentwicklung	