



Evonik Röhm GmbH

Kirschenallee

AQ2

Bismarckstraße

AQ2


Gewerbebetrieb


Gewerbebetrieb

Gewerbebetrieb

Anschluss an Bestand

Im Niederfeld

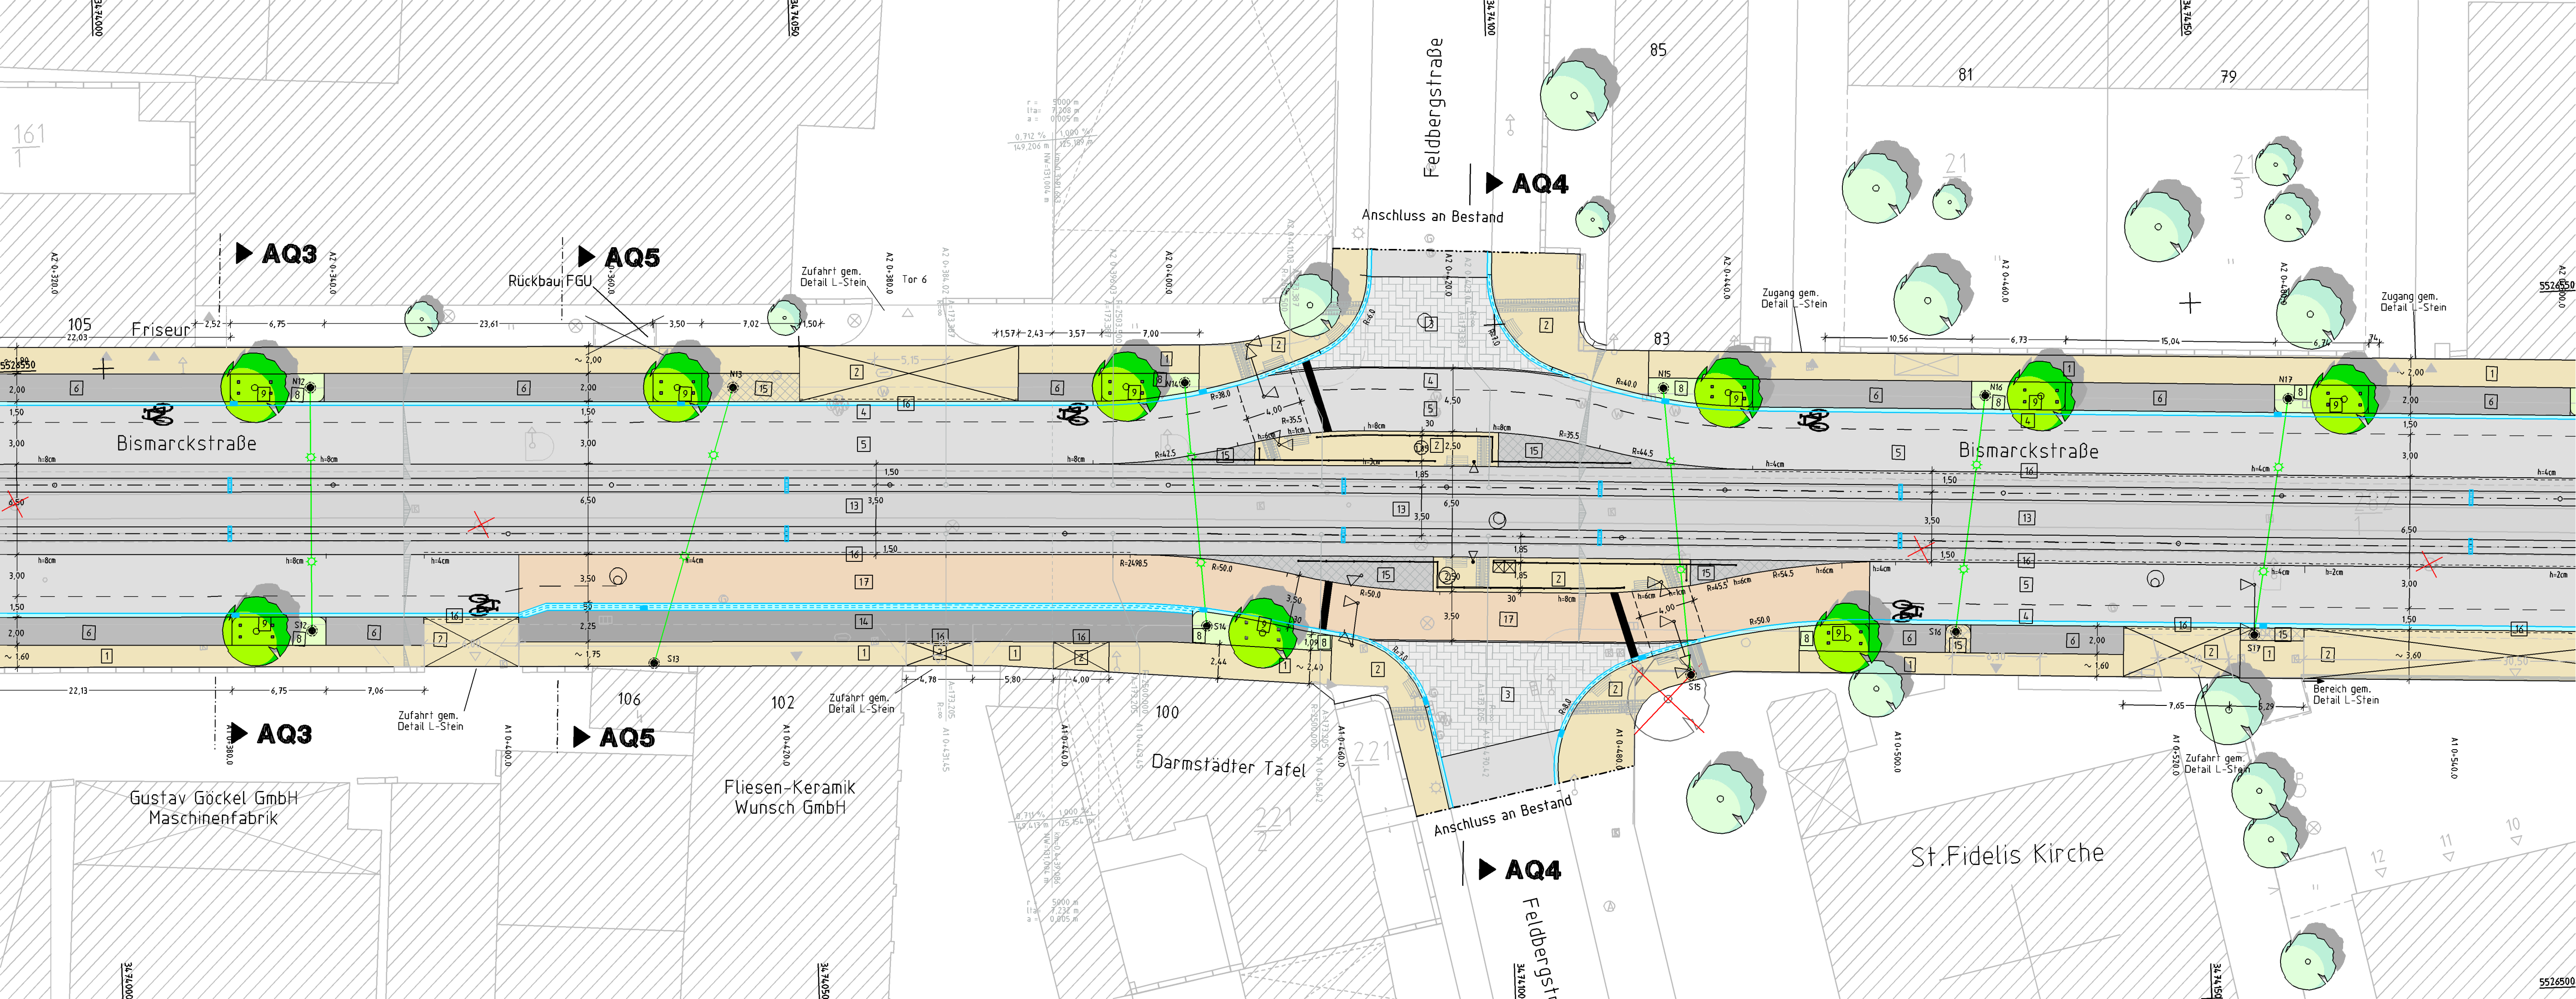

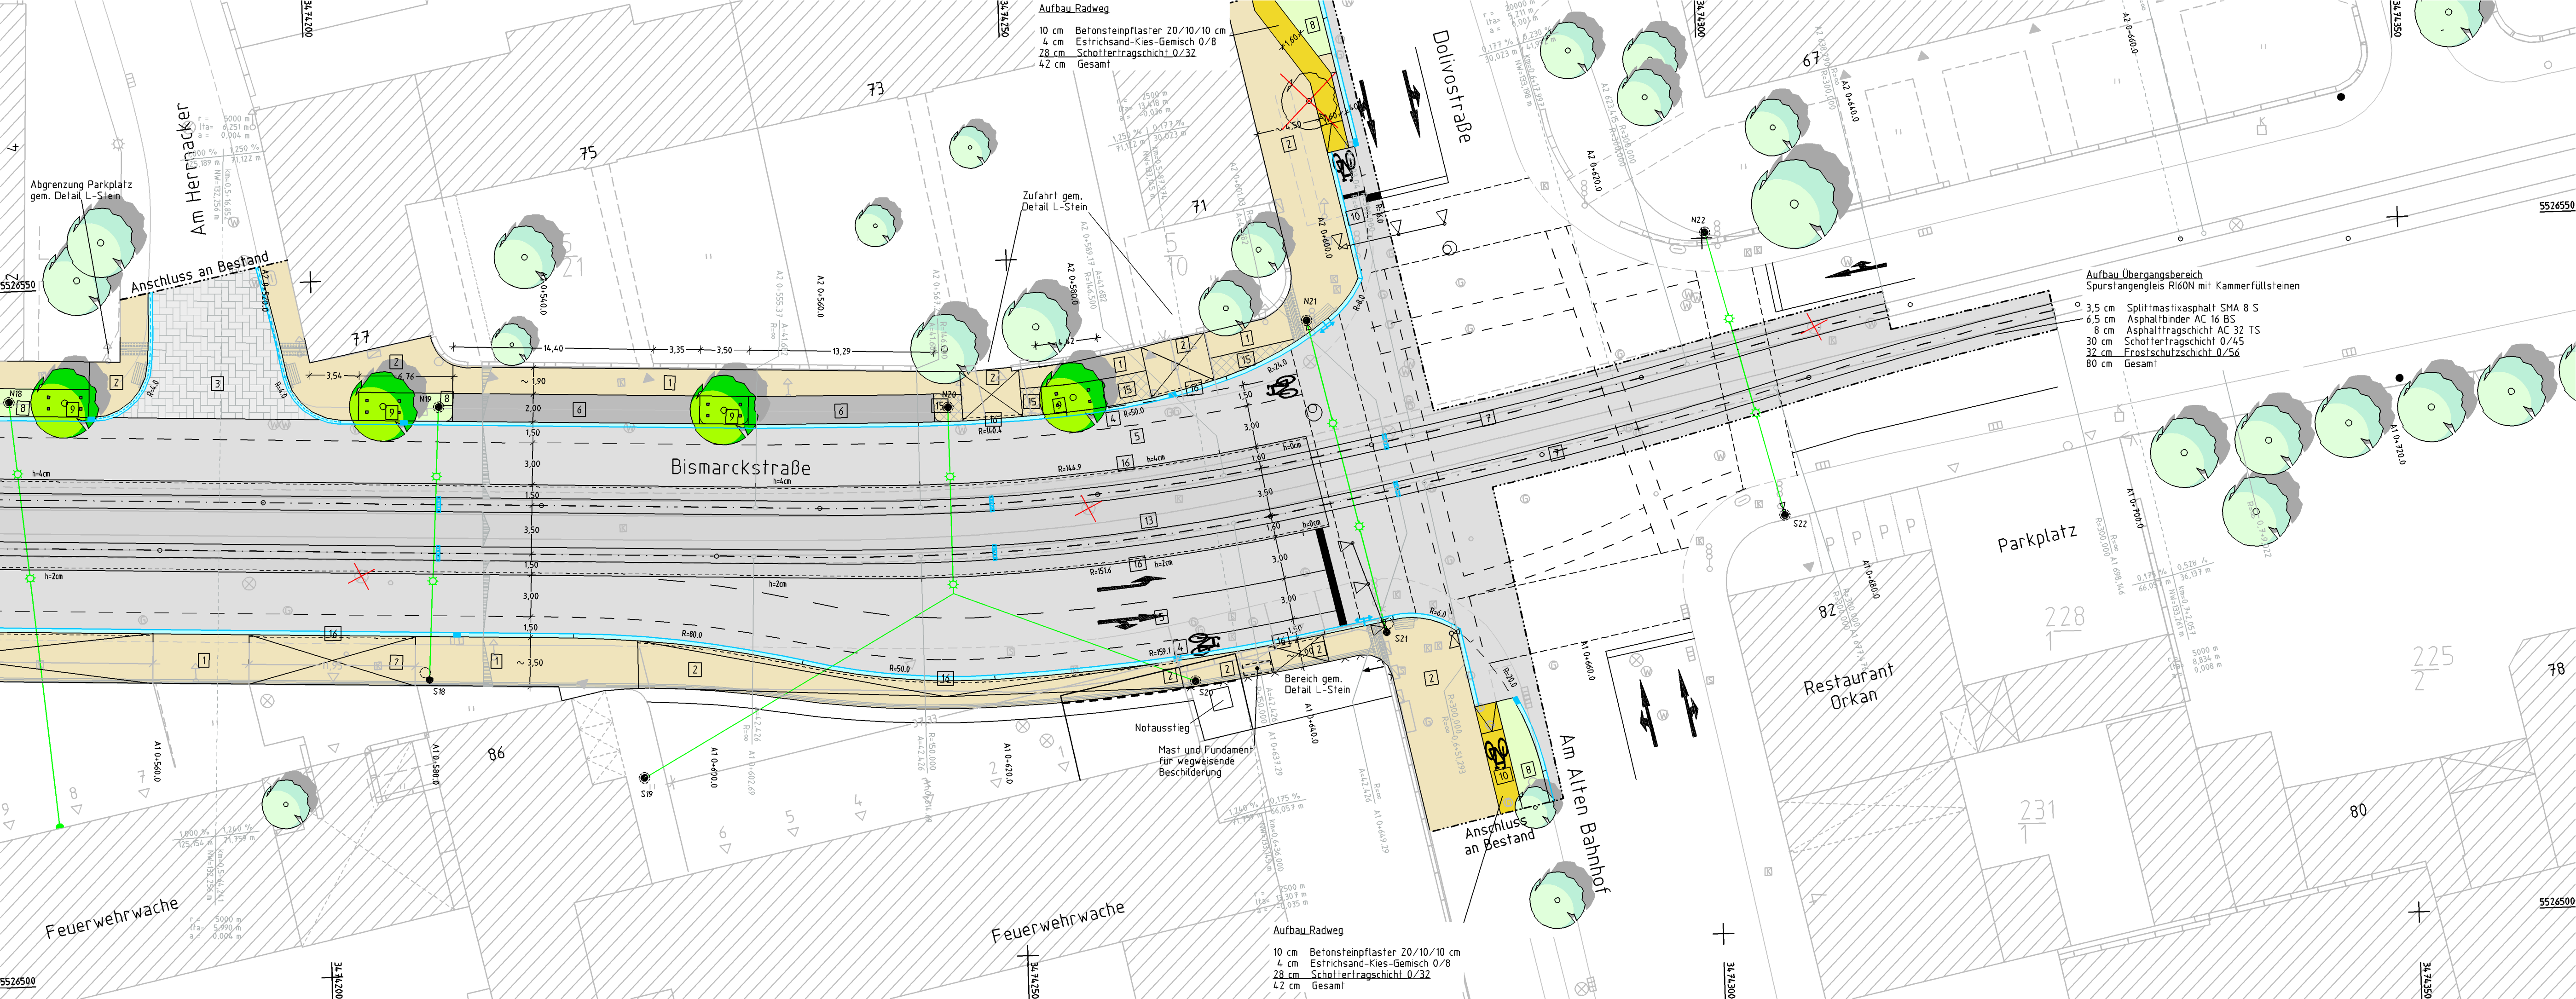

Aufbau Radweg
10 cm Betonsteinpflaster 20/10/10 cm
4 cm Estrichsand-Kies-Gemisch 0/8
28 cm Schottertragschicht 0/32
42 cm Gesamt

Aufbau Übergangsbereich
Spurstangengleis R160N mit Kammerfüllsteinen
3,5 cm Splittmastixasphalt SMA 8 S
6,5 cm Asphaltbinder AC 16 BS
8 cm Asphalttragschicht AC 32 TS
30 cm Schottertragschicht 0/45
32 cm Frostschutzschicht 0/56
80 cm Gesamt

Aufbau Radweg
10 cm Betonsteinpflaster 20/10/10 cm
4 cm Estrichsand-Kies-Gemisch 0/8
28 cm Schottertragschicht 0/32
42 cm Gesamt